192945Q
MORBIHAN (56250)
Aménagement de l'Impasse de Venise
Maître d'ouvrage : Commune de TRÉDION

Avant Projet Détaillé

SOLiHA
SOLIDAIRES POUR L'HABITAT
Pôle de maîtrise d'oeuvre
8 Avenue Borgnis Desbordes
CS 12 181
56005 VANNES CEDEX
Tel : 02 97 40 22 86 Fax : 02 97 40 22 87
courriel : mmady@soliha.fr

Indice	Modifié le	Nature de la modification :	Auteur :
A	02/11/2020	1ère édition	S. CARO
B	18/01/2021	Elargissement ponctuelle de chaussée pour giration poids-lourd.	S. CARO
C	21/01/2021	Suite réunion du 19/01/21 > rétrécissements / pas de marquage traversée piétonne car zone de partage.	S. CARO

QUARTA
INGENIERIE VRD
AGENCE DE PLESCOP
1 Rue Camille Claudel
56890 PLESCOP
Tél. +33 (0)2 97 47 55 66
vannes@quarta.fr
W W W.QUARTA.FR

Plan d'aménagement

N° Planche	Phase	N° pièce
	APD	1
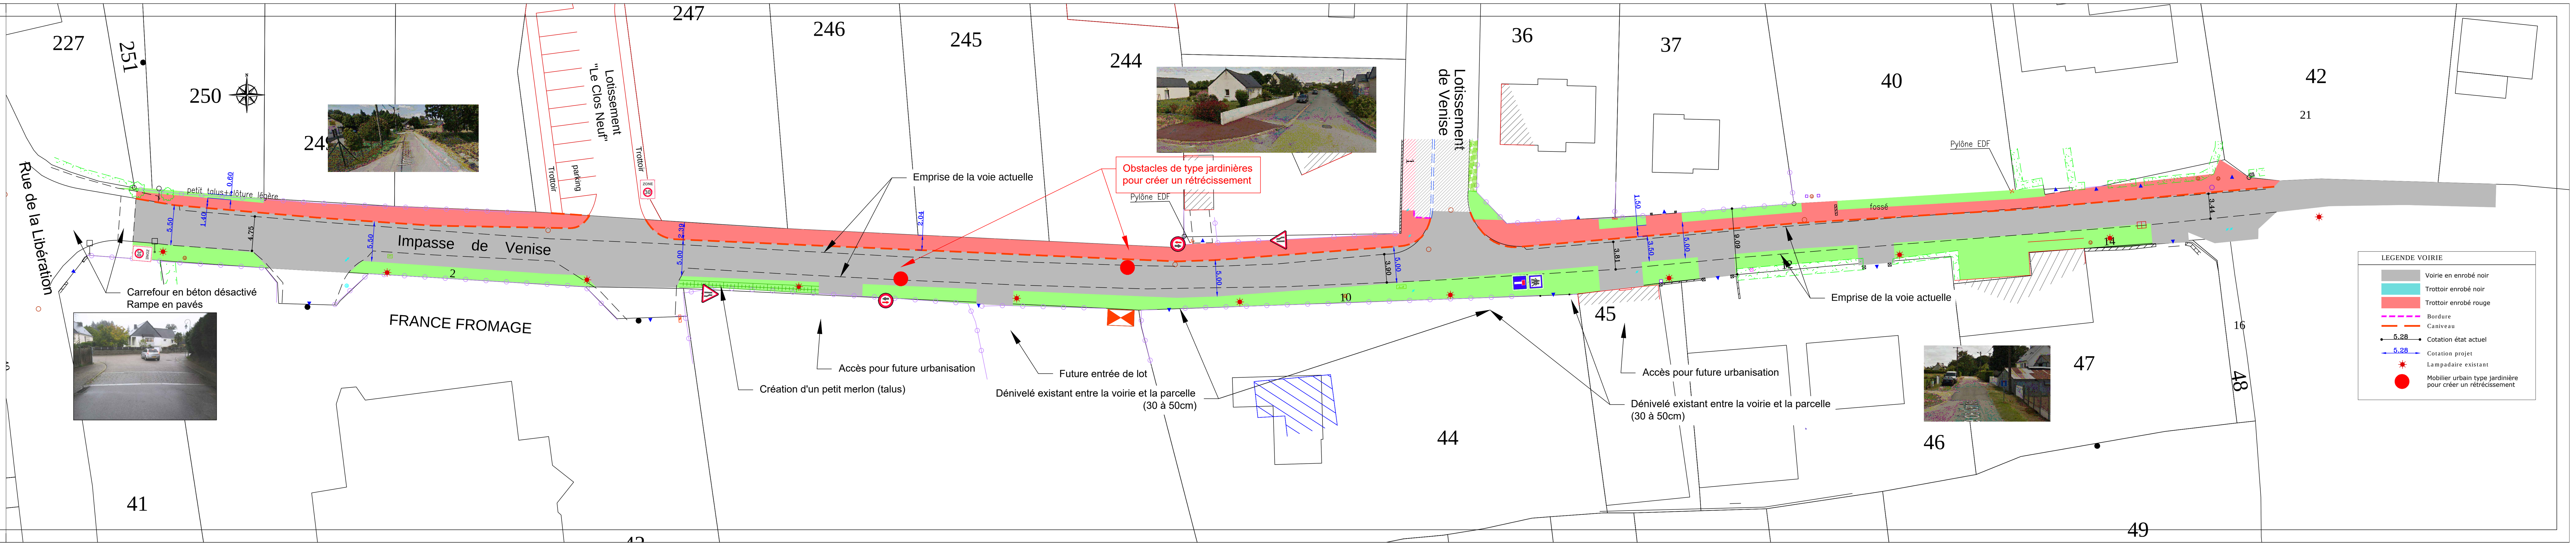
Dossier n° :	Sous Dossier n° :	Indice :	Date de l'Indice :	Dessiné par : / Contrôlé par :	Echelle
192945Q		C	21/01/2021	Dessiné par : S. CARO Contrôlé par : H. CHEIKH	1 / 250