

Lotissement "Le Clos Neuf"  
 MAIRIE DE TREDION

**PROJET DE DIVISION**

DATE	NATURE DES MODIFICATIONS

Je Soussigné(e)s  
 M. et Mme . . . . .  
 donne(nt) pouvoir à la SELARL GEO BRETAGNE SUD  
 géomètres experts, **pour établir la modification du  
 parcellaire cadastral** (réalisation du document d'arpentage)  
 selon le présent document.  
 Fait à . . . . . le . . . . .  
 Signature(s)

Cadastre : Section A

Parcelle n°714,n°1383,n°722,n°721,n°723,  
 n°724,n°725,n°726



- Aménagement durable
- Environnement et paysages
- Ingénierie VRD
- Droit de l'urbanisme
- Géomètres-experts

Echelle : 1/500


Pièce établie le :	12.09.2018
Référence dossier :	14V176
Réf info :	14V176.activ.dwg

Parc d'Activités de Laroiseau  
 8 rue Ella MAILLART  
 BP 30185 56005 VANNES CEDEX  
 Tel : 02 97 47 23 90  
 Fax : 02 97 42 76 03  
 Email : vannes@geobretagnesud.com  
 Web : www.geobretagnesud.com

**LEGENDE**

- Périmètre du lotissement
- Contour de lot
- Lot privatif
- Espaces communs
- 0.00 Cotations
- Borne
- Projet d'échange
- ▶ Stationnement visiteur
- Zone de constructibilité
- Périmètre de recul de 15m/parcelle AB Technologie
- Servitude de passage réseaux
- ▼ Accès au lot obligatoire
- Stationnement sur lot obligatoire (5m x 6m)

NOTA : La détermination des limites et les superficies  
 sont données à titre indicatif. Elles ne seront définitives  
 qu'après bornage.

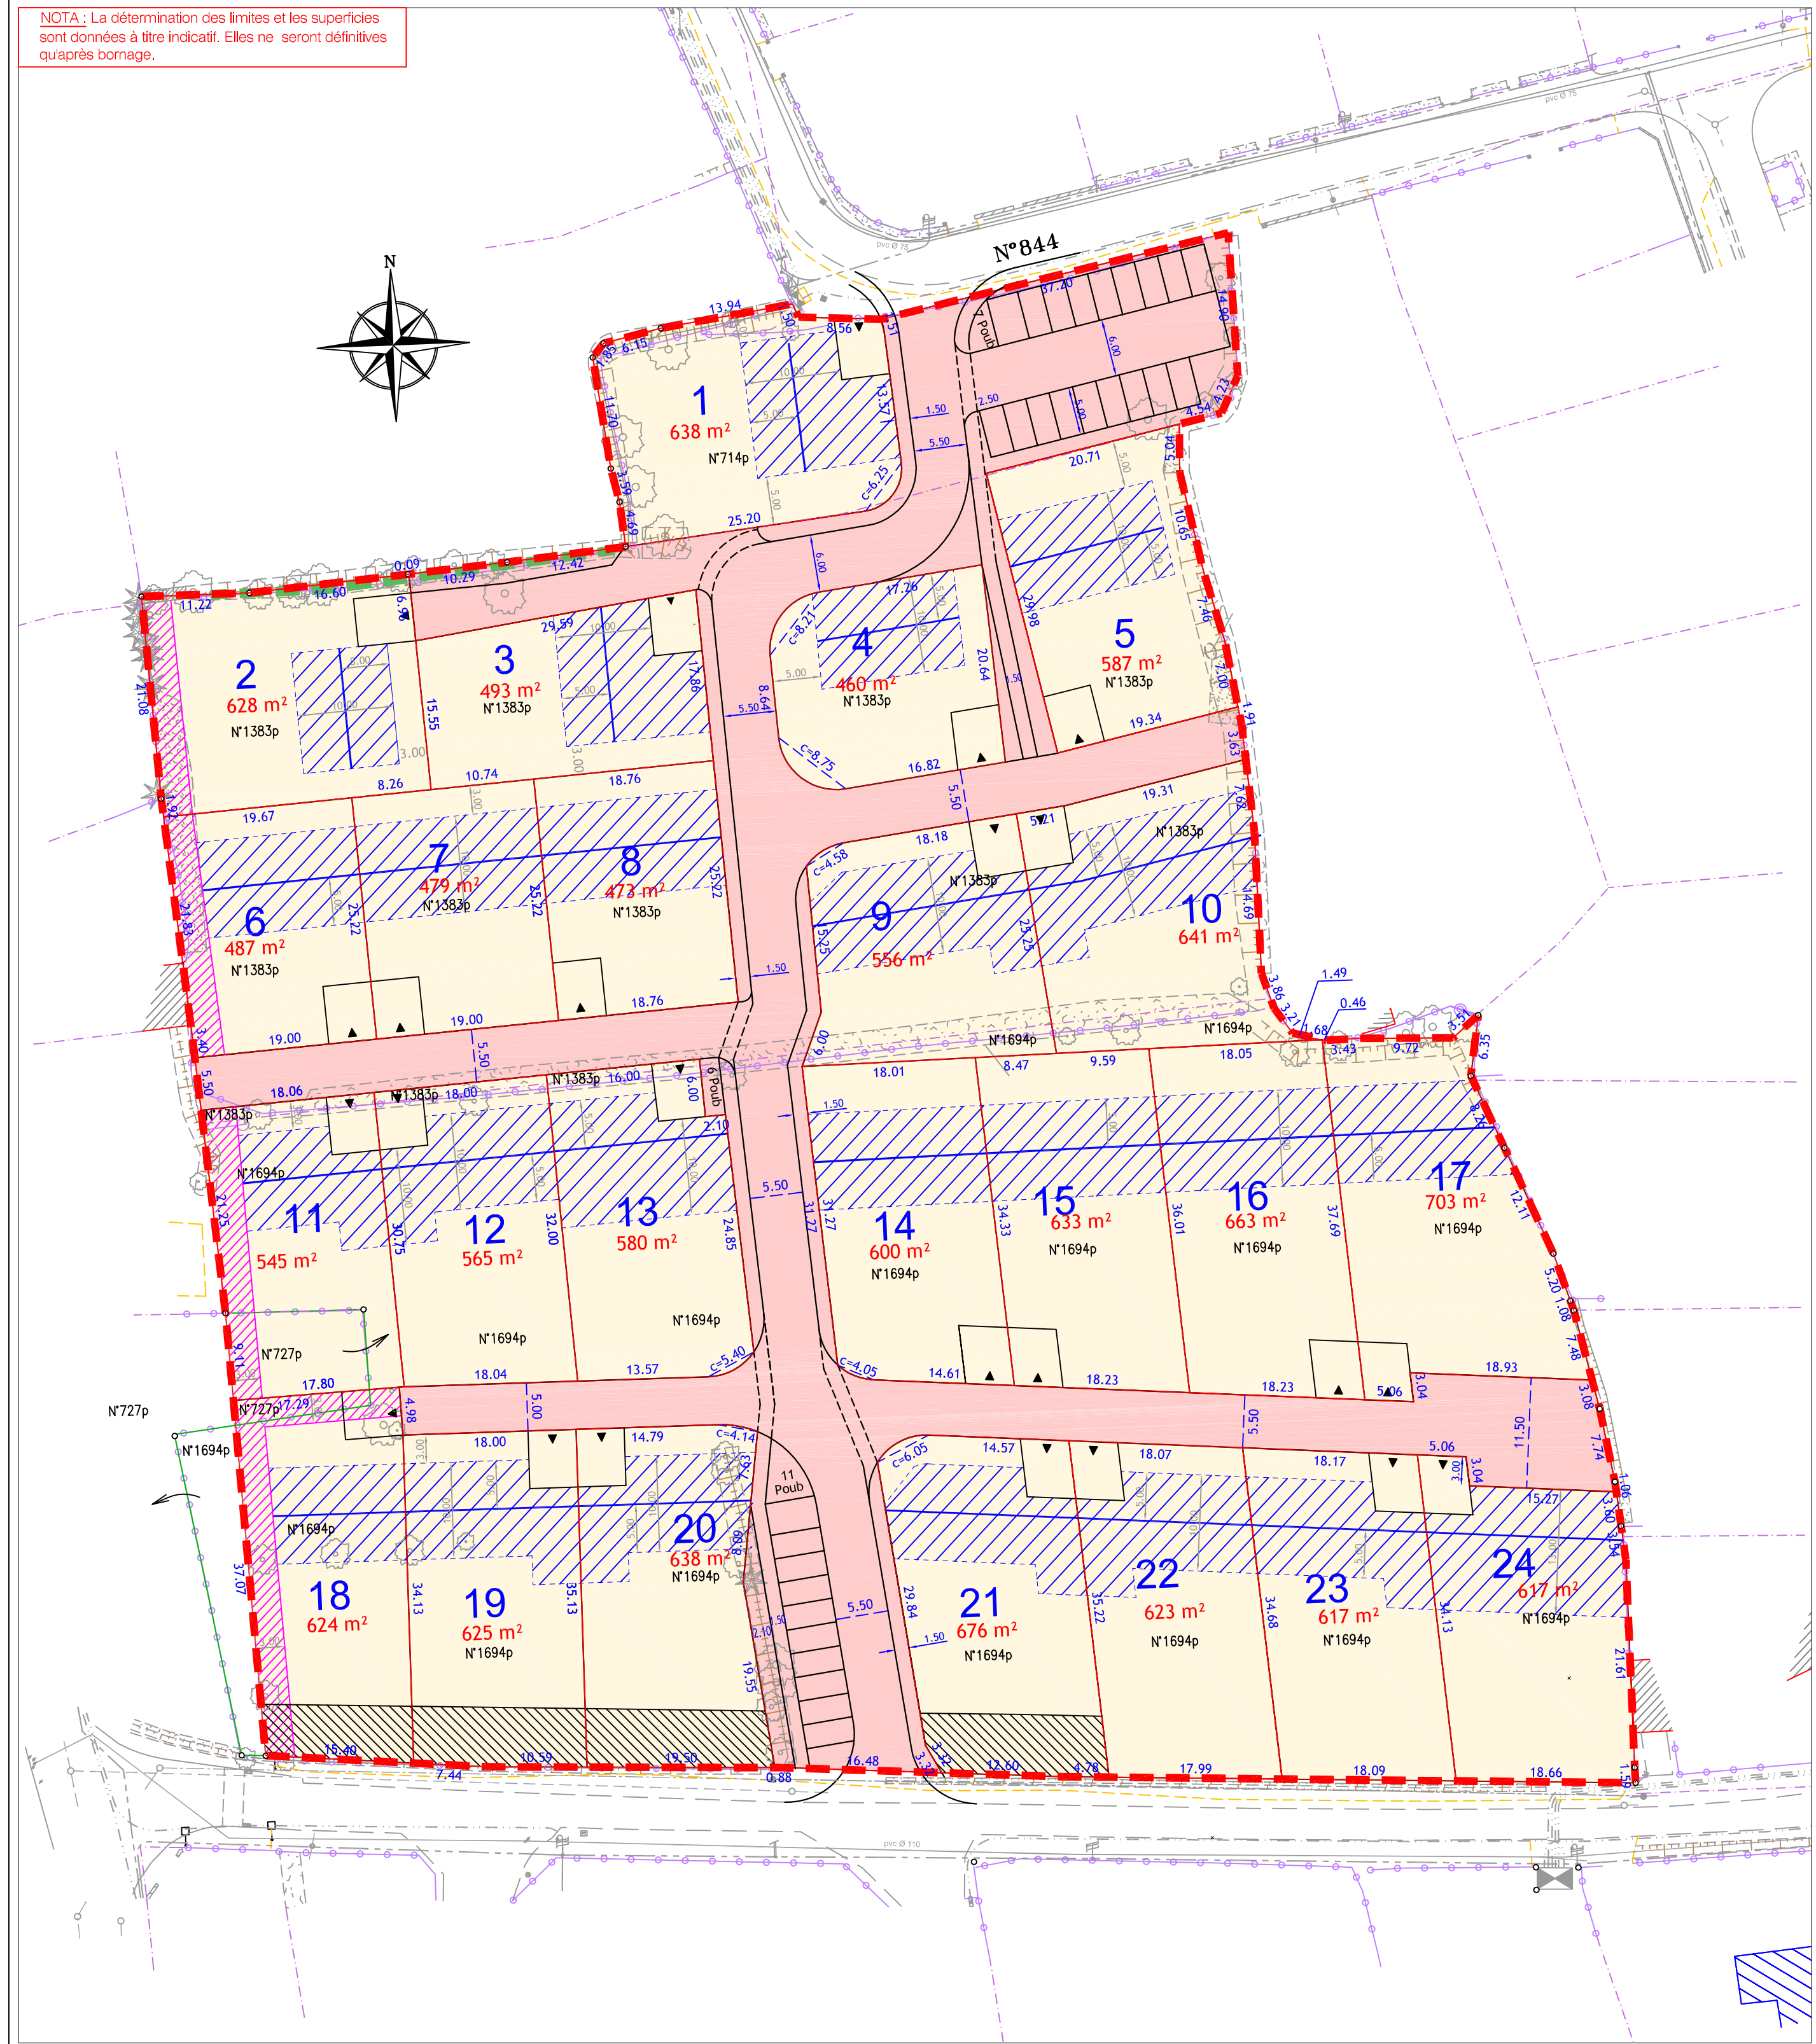

NOTA : La détermination des limites et les superficies  
 sont données à titre indicatif. Elles ne seront définitives  
 qu'après bornage.